

A BÉKE SZIGETE
A VÁROSBAN



Jász70

LAKÁS: 1/1

ELHELYEZKEDÉS: 1. EMELET

NÉV	BURKOLAT	TERÜLET
előtér	kerámia	2,07 m ²
nappali-étkező	laminált parketta	26,95 m ²
konyha	kerámia	5,54 m ²
gardrób	kerámia	2,32 m ²
fürdő	kerámia	3,78 m ²
szoba	laminált parketta	12,86 m ²
szoba	laminált parketta	8,28 m ²
wc	kerámia	1,17 m ²
LAKÁS NETTÓ TERÜLETE*		67,97 m²
LAKÁS BRUTTÓ TERÜLETE*		69,92 m²
loggia	kerámia	11,35 m ²

*A megadott alapterületek és méretek tájékoztató jellegűek.

Nettó alapterület: a lakások helyiségeinek összesített alapterülete.



Bruttó alapterület: a lakások nettó alapterülete és a válaszfalak által lefedett alapterületek összege.



BERUHÁZÓ: BHG-Municipal Ingatlan-fejlesztési és Ingatlanfinanszírozási Kft.

ÉRTÉKESÍTŐ: Szily András

szily.andras@bhg-zrt.hu | 06 20 399 8646

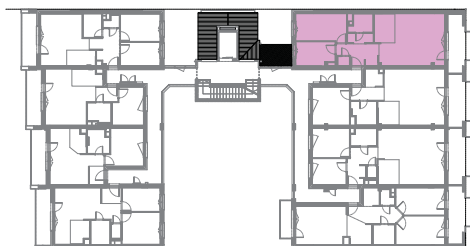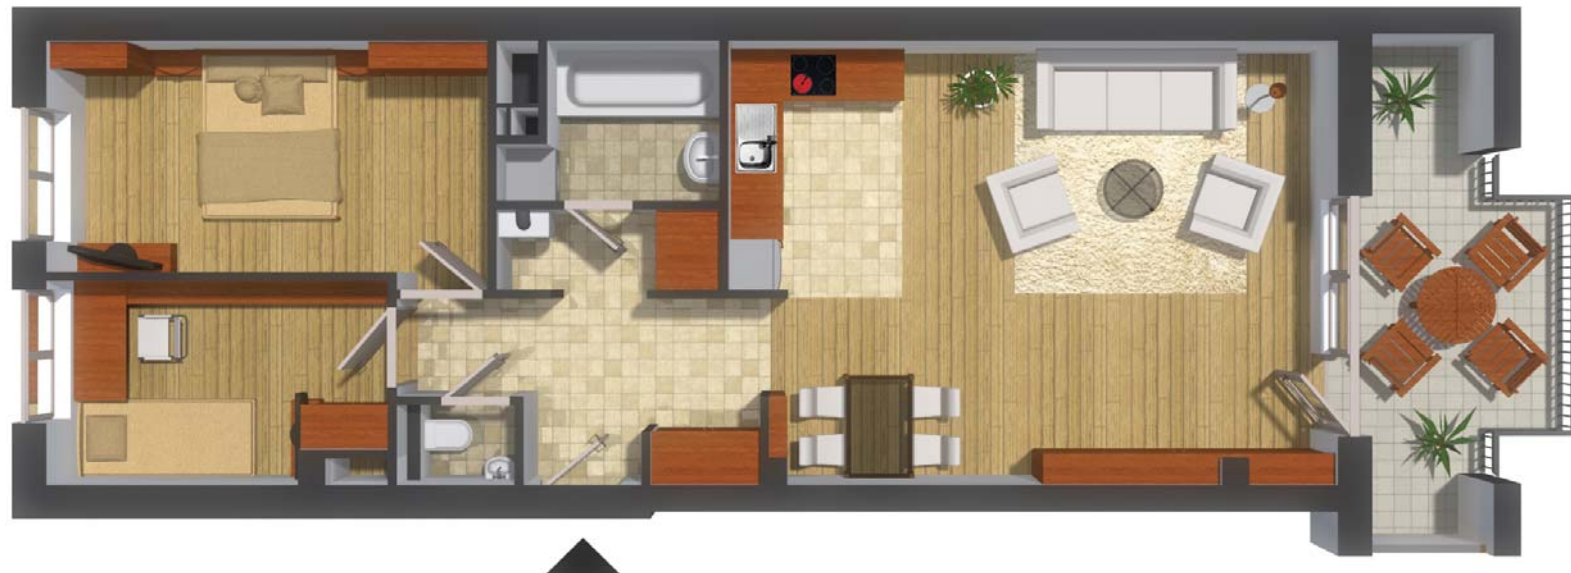

www.jasz70.hu
A BÉKE SZIGETE A VÁROSBAN